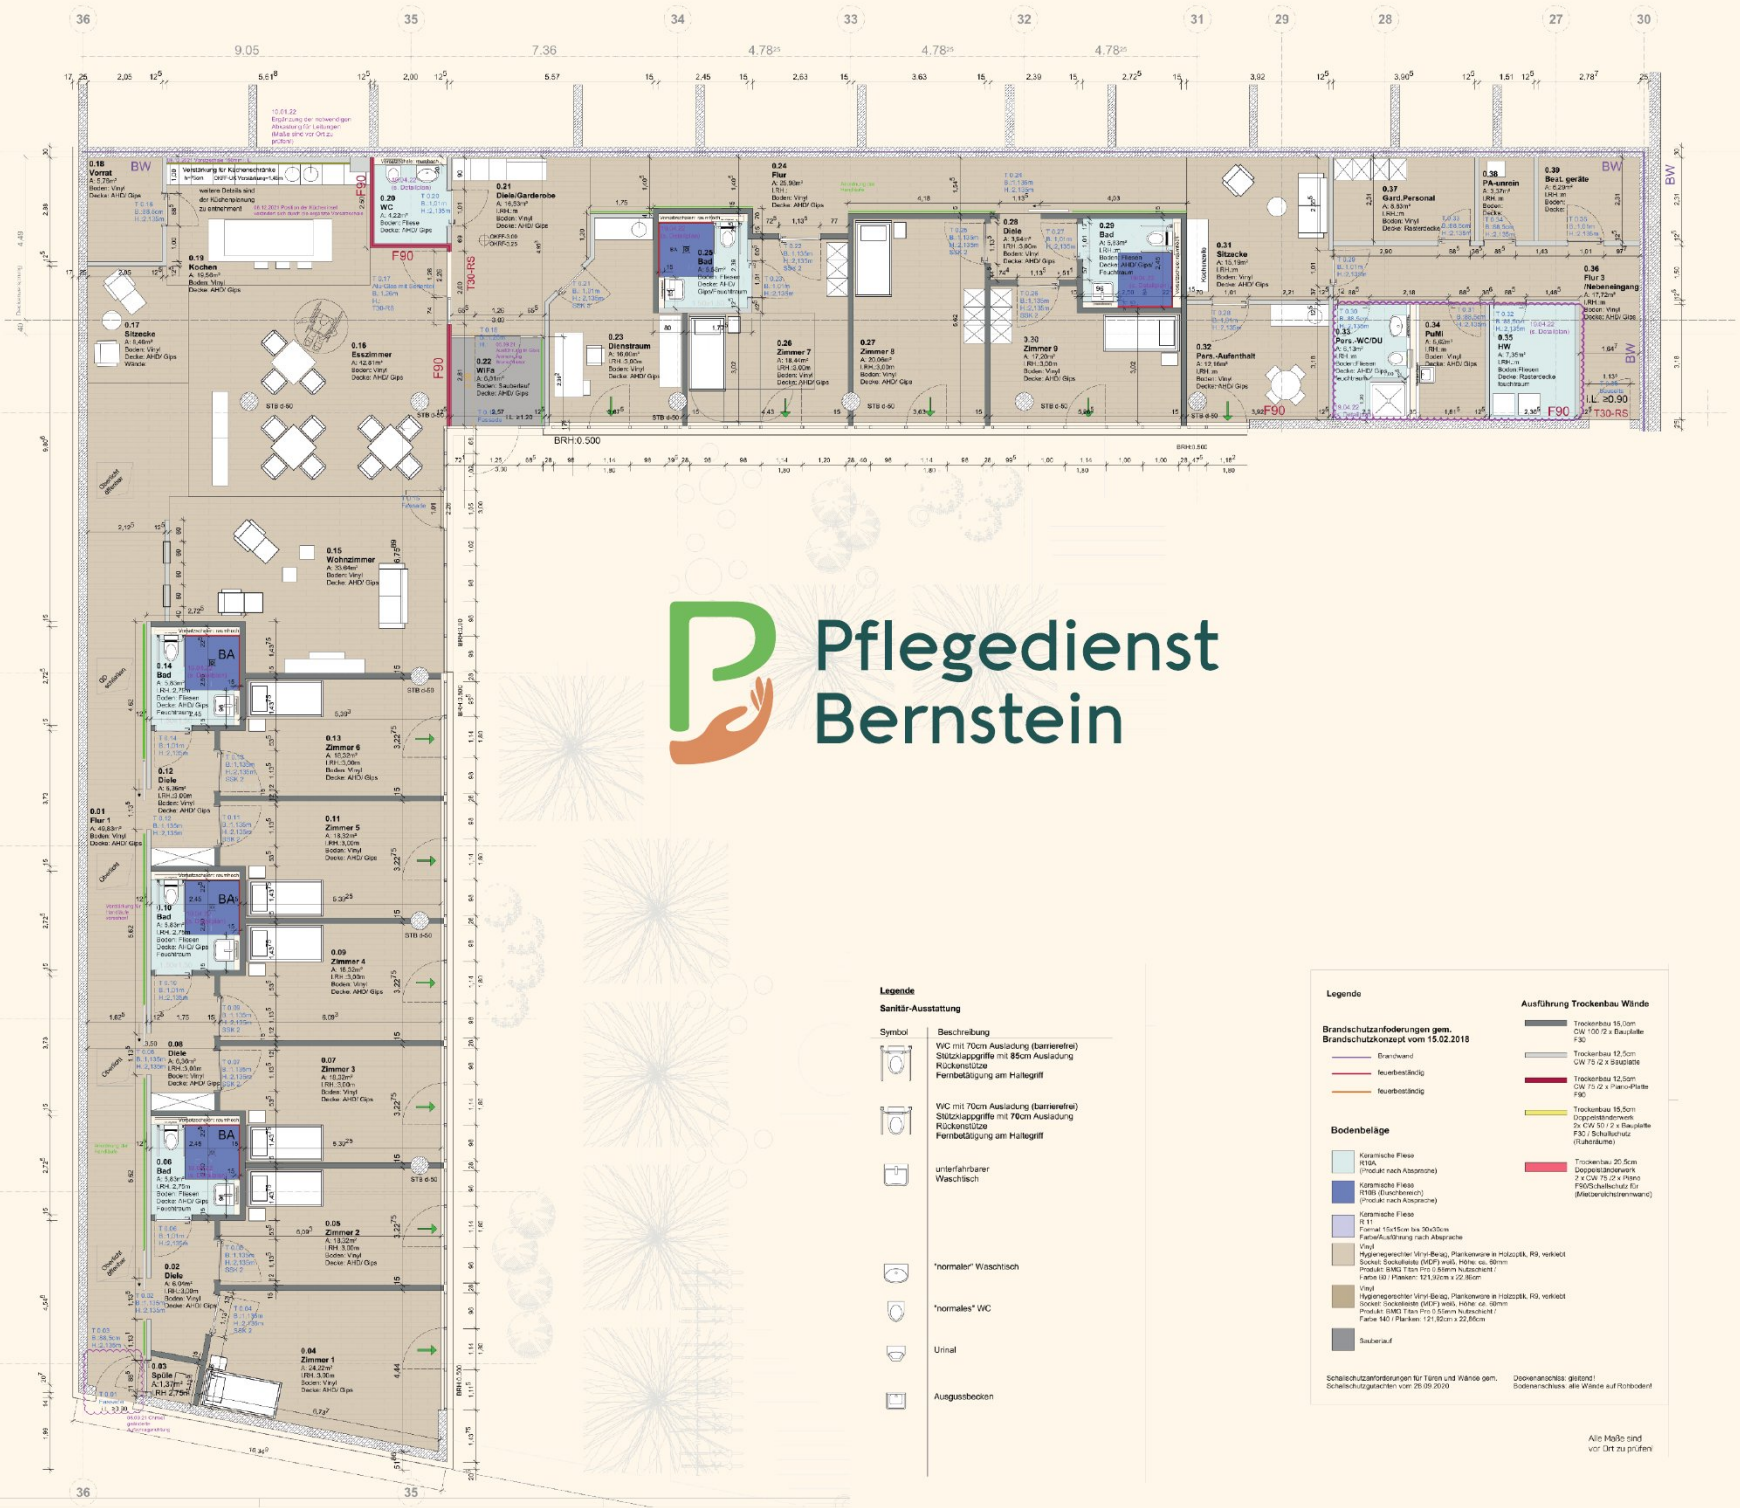


Pflegedienst
Bernstein

Legende

Sanitär-Ausstattung

Symbol	Beschreibung
	WC mit 70cm Ausladung (barrierefrei) Stützklappgriffe mit 85cm Ausladung Rückenstütze Fernbetätigung am Haltegriff
	WC mit 70cm Ausladung (barrierefrei) Stützklappgriffe mit 70cm Ausladung Rückenstütze Fernbetätigung am Haltegriff
	unterfahrbarer Waschtisch
	"normaler" Waschtisch
	"normales" WC
	Urinal
	Ausgussbecken

Legende

Brandschutzanfoderungen gem. Brandschutzkonzept vom 15.02.2018

- Brandwand
- feuerbeständig
- feuerbeständig

Bodenbeläge

- Keramische Fliese R10A (Produkt nach Absprache)
- Keramische Fliese R10B (Duschbereich) (Produkt nach Absprache)
- Keramische Fliese R 11 Format 15x15cm bis 30x30cm Farbe/Auswahl nach Absprache
- Vinyl Hygienegerechter Vinyl-Belag, Plankenware in Holzoptik, R9, verklebt Sockel: Sockelleiste (MDF) weiß, Höhe: ca. 69mm Produkt: BMG Titan Pro 0,55mm Nutzschicht / Farbe 10 / Planken: 121,92cm x 22,86cm
- Vinyl Hygienegerechter Vinyl-Belag, Plankenware in Holzoptik, R9, verklebt Sockel: Sockelleiste (MDF) weiß, Höhe: ca. 69mm Produkt: BMG Titan Pro 0,55mm Nutzschicht / Farbe 140 / Planken: 121,92cm x 22,86cm
- Sauberlauf

Ausführung Trockenbau Wände

- Trockenbau 15,0cm CW 100 /2 x Bauplatte F30
- Trockenbau 12,5cm CW 75 /2 x Bauplatte
- Trockenbau 12,5cm CW 75 /2 x Piano-Platte F90
- Trockenbau 15,5cm Doppelständerwerk 2x CW 50 / 2 x Bauplatte F30 / Schallschutz (Ruheräume)
- Trockenbau 20,5cm Doppelständerwerk 2 x CW 75 /2 x Piano F90/Schallschutz EI (Mieterabschlusswand)

Schallschutzanforderungen für Türen und Wände gem. Schallschutzgutachten vom 28.09.2020

Deckenanschluss: gleitend!
Bodenanschluss: alle Wände auf Rohboden!

Alle Maße sind vor Ort zu prüfen!